
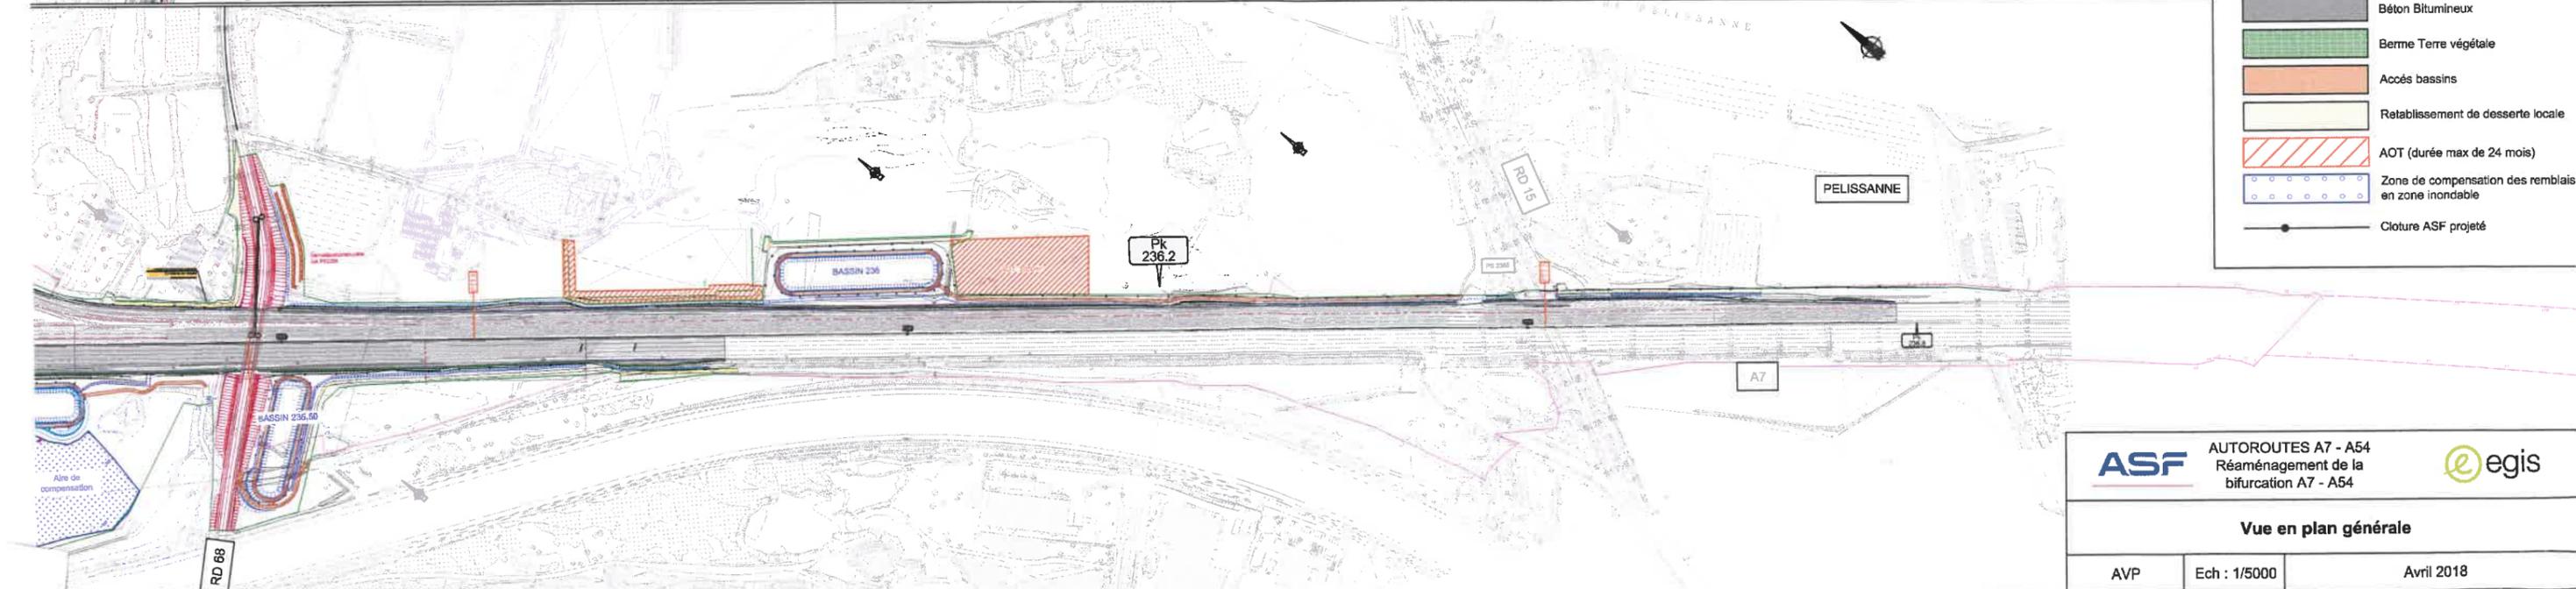
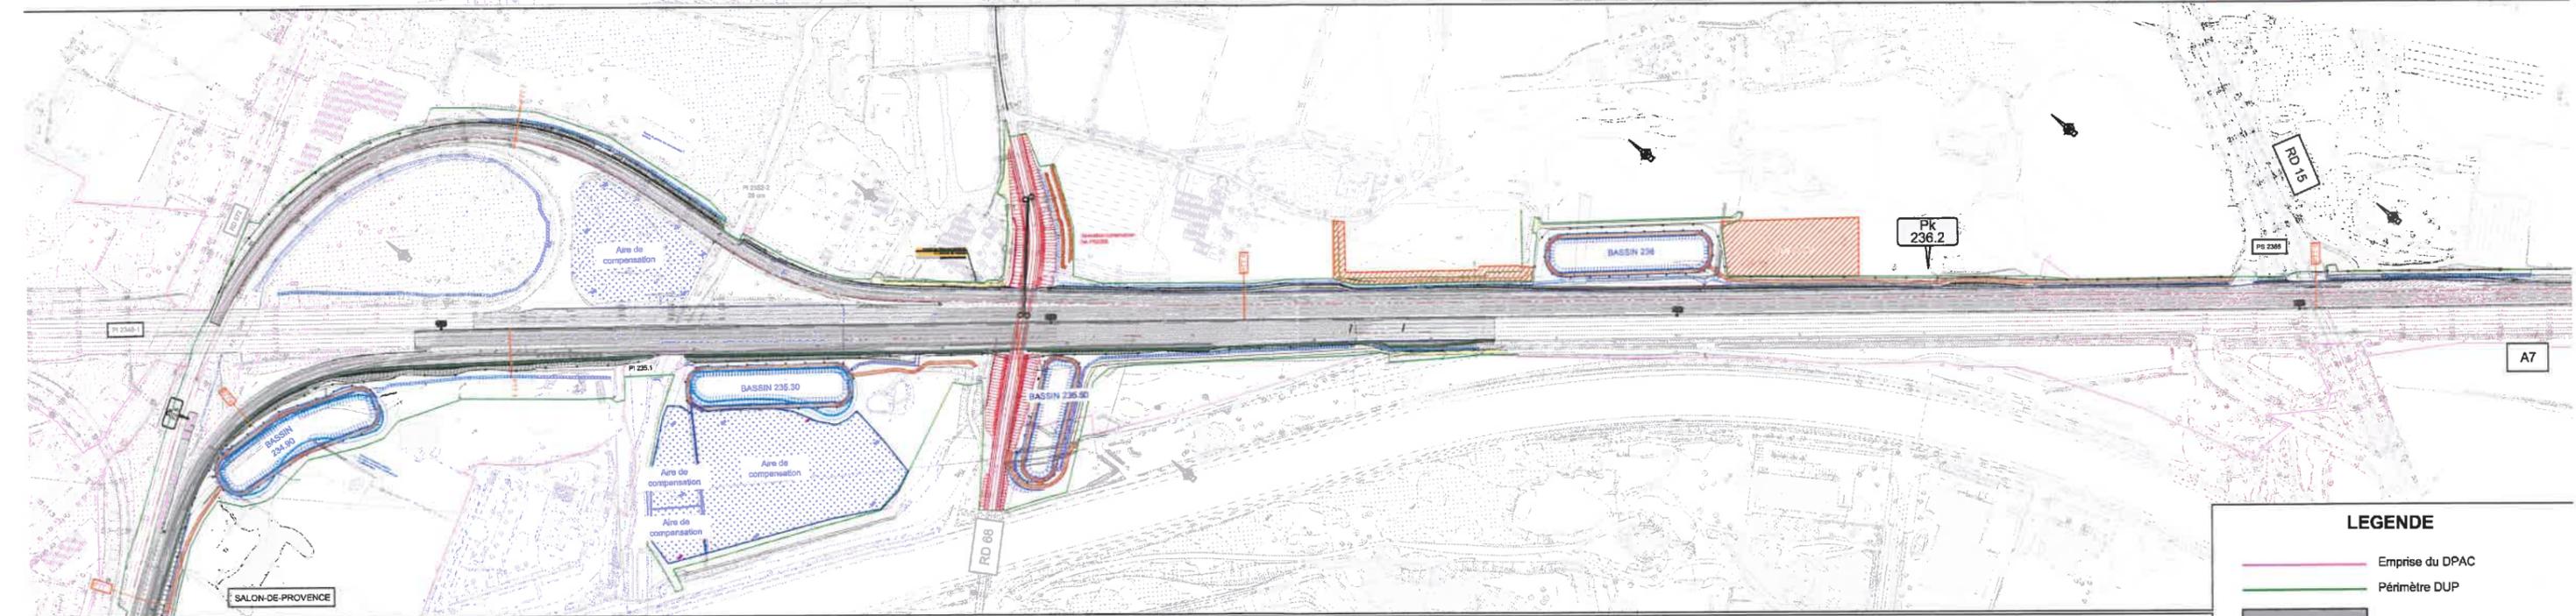


Annexe 1
 Vu pour être annexé
 à l'arrêté n° *de l'arrêté*
 du *3/06/18*
 Pour le Préfet
 Le Secrétaire Général Adjoint

Matthieu RINGOT

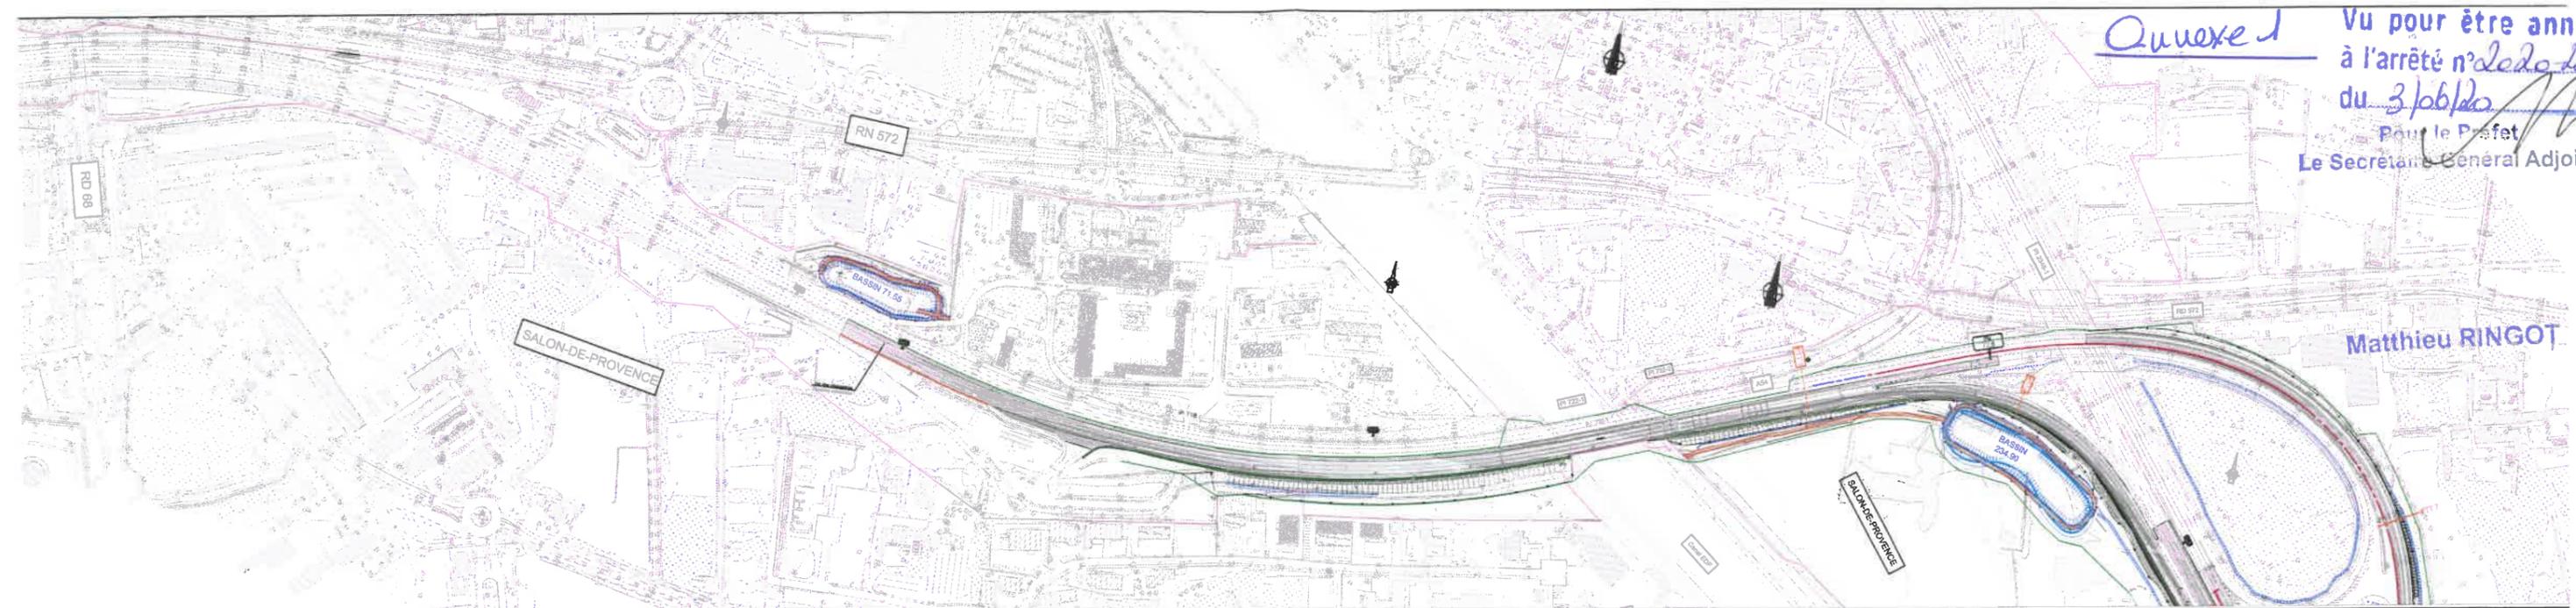

LEGENDE

- Emprise du DPAC
- Périmètre DUP
- Béton Bitumineux
- Berme Terre végétale
- Accès bassins
- Retablissement de desserte locale
- AOT (durée max de 24 mois)
- Zone de compensation des remblais en zone inondable
- Cloture ASF projeté

Plan de l'AVP MRA130216 ASF CAND 1703 Production AVP, Plan de l'AVP MRA130216 A7-ASF AVP VEP 01.dwg